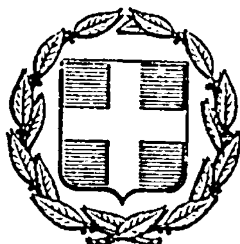


ΕΦΗΜΕΡΙΣ ΤΗΣ ΚΥΒΕΡΝΗΣΕΩΣ
ΤΗΣ ΕΛΛΗΝΙΚΗΣ ΔΗΜΟΚΡΑΤΙΑΣ

ΑΘΗΝΑ 28 ΝΟΕΜΒΡΙΟΥ 1983 | ΤΕΥΧΟΣ ΤΕΤΑΡΤΟ | ΑΡΙΘΜΟΣ ΦΥΛΛΟΥ 727

ΠΕΡΙΕΧΟΜΕΝΑ

ΑΠΑΛΛΟΤΡΙΩΣΕΙΣ

ΑΠΟΦΑΣΕΙΣ

ΑΠΑΛΛΟΤΡΙΩΣΕΙΣ

ΑΠΟΦΑΣΕΙΣ

Αριθ. Σ. 3446/1219 (1)

Έγκριση δημιουργίας ζώνης παραλίας στο Λιμένα Σύρου Κυκλάδων μπροστά από το ξενοδοχείο «ΕΡΜΗΣ».

Ο ΥΠΟΥΡΓΟΣ ΟΙΚΟΝΟΜΙΚΩΝ

Έχοντας υπόψη:

1. Τις διατάξεις των παραγρ. 2 και 5 του άρθρου 6 του Α.Ν. 2344/1940 «περί αιγιαλού και παραλίας», όπως αντικαταστάθηκαν με τις διατάξεις του άρθρου 13 του Νόμου 1078/1980.

2. Τη σύμφωνη γνώμη του Γενικού Επιτελείου Ναυτικού, που διατυπώθηκε στο Φ.187.2/331/82/Σ.1095/18.6.1982 έγγραφό του.

3. Την 6638/15.10.1982 απόφαση του Νομάρχη Κυκλάδων με την οποία επικυρώθηκαν η έκθεση της Επιτροπής και το σχετικό τοπογραφικό διάγραμμα, που δημοσιεύθηκαν στο αριθ. 226/14.6.1983 (ΦΕΚ τ. Δ').

4. Την 0.548/382/19.9.1983 κοινή απόφαση των Πρωθυπουργού και Υπουργού Οικονομικών «περί ανάθεσης αρμοδιοτήτων στους Υφυπουργούς Οικονομικών», αποφασίζουμε:

Εγκρίνουμε, για την προσαύξηση του αιγιαλού, τη δημιουργία ζώνης παραλίας στη θέση Λιμένα Σύρου/Κυκλάδων μπροστά από το ξενοδοχείο «ΕΡΜΗΣ» όπως αυτή καθορίστηκε από την αρμόδια Επιτροπή του άρθρου 74 του 636/1977 Π. Δ/τος και εικονίζεται στο από Μαρτίου 1976 και με κλίμακα 1:500 τοπογραφικό και υψομετρικό διάγραμμα των μηχανικών Ε. Παραμάνη και Ε. Καπετανάκη, το οποίο έχει θεωρηθεί από το Δ/ντή ΤΥΝΚ την 4.5.82 και συνοδεύει την από 4.5.82 έκθεση της εν λόγω Επιτροπής.

Η παρούσα απόφαση μαζί με την Έκθεση της Επιτροπής και το τοπογραφικό διάγραμμα να δημοσιευθούν στην Εφημερίδα της Κυβέρνησης (άρθρο 13 Νόμου 1078/80).

ΕΚΘΕΣΙΣ

Επανακαθορισμού οριογραμμών αιγιαλού - παραλίας εις Λιμένα Σύρου Κυκλάδων προ του Ξενοδοχείου «ΕΡΜΗΣ».

Εν Σύρω σήμερον την 4ην Μαΐου 1982, ημέρα Τρίτη και ώρα 10η πρωινή οι υπογεγραμμένοι:

1) Γεώργιος Δέτσης, Οικονομικός Έφορος Σύρου.

2) Δημήτριος Τζουμακίδης, Νομομηχανικός επί 4ω Διευθυντής Τεχνικών Υπηρεσιών Νομού Κυκλάδων.

3) Στέργιος Παπαστεργίου, Λιμενάρχης Σύρου, αποτελούντες την κατά νόμο επιτροπή καθορισμού αιγιαλού και παραλίας.

Η επιτροπή έχουσα υπόψη:

1) Το τοπογραφικό διάγραμμα της περιοχής Λιμένος υπό κλίμακα 1:500 συνταχθέν υπό του Διπλ. Τοπογράφου Μηχανικού Γρηγορίου Κότσιρα και εγκεκριμένο υπό της Διευθύνσεως Τ.Υ. Ν. Κυκλάδων καταλλήλως συμπληρωμένο υπό του Διπλ. Πολιτικού Μηχανικού του Λιμενικού Ταμείου Σύρου Ιωάννη Αργυρίου.

2) Τις διατάξεις του Α.Ν. 2344/1940, περί Αιγιαλού και Παραλίας.

3) Τις υποδείξεις του Γενικού Επιτελείου Ναυτικού με έγγραφό του αριθ. Φ. 187.2/657/81.

4. Τις γνωμοδοτήσεις του Ν.Σ. του Κράτους 82/70, 415/75, 314/76.

5) Το γεγονός ότι τόσον ο Δήμος Ερμουπόλεως όσον και ο Ε.Ο.Τ. κατασκεύασαν έργα διαμορφώσεως του χώρου προ του Ξενοδοχείου ΕΡΜΗΣ (αναχωματικοί προστατευτικοί τοίχοι κλπ.) με αποτέλεσμα τμήμα της ξηράς το οποίον άλλοτε, εβρέχετο υπό της θαλάσσης, να πάψει να υφίσταται την επίδραση αυτής.

6) Το γεγονός ότι το ως άνω τμήμα ο Ε.Ο.Τ. το περιέλαβε στη κυριότητά του κατά δε το 1973 το μεταβίβασε μαζί με το υπόλοιπο ακίνητο εις την Α.Ε. ΜΕΝΗΤΕΣ.

Η Επιτροπή καθορίζει εκ νέου και μόνο εις την περιοχή έμπροσθεν του Ξενοδοχείου ΕΡΜΗΣ, χαράσσει δια ερυθράς το όριο του Αιγιαλού ως Πολυγωνική 1, 2, 3, 4 12

και δια κιτρίνης το όριο της παραλίας 1', 2', 3', 4', ... 12'.

Δια συνεχούς κυανής πολυγωνικής γραμμής τα όρια του παλαιού Αιγιαλού 1'', 2''.

ΠΟΛΥΓΩΝΙΚΗ ΑΙΓΙΑΛΟΥ

	X	Ψ	S
1	+1950,00	+21223,20	
2	+1954,00	+21236,60	13,98
3	+1957,80	+21248,00	12,00
4	+1960,00	+21260,80	13,00
5	+1955,80	+21283,40	23,00
6	+1961,75	+21301,30	18,86
7	+1979,00	+21326,80	30,79
8	+1975,30	+21332,20	6,55
9	+1975,00	+21342,90	10,70
10	+1969,80	+21345,70	5,90
11	+1964,25	+21348,50	6,22
12	+1964,80	+21357,30	8,82

ΠΟΛΥΓΩΝΙΚΗ ΠΑΡΑΛΙΑΣ

Κ'	X	Ψ	S
1'	+1960,50	+21223,30	
2'	+1963,50	+21234,00	11,11
3'	+1967,50	+21246,25	12,89
4'	+1970,00	+21263,10	17,03
5'	+1966,00	+21282,10	19,42
6'	+1973,70	+21302,80	22,09
7'	+1986,80	+21317,20	19,47
8'	+1989,70	+21329,40	12,54
9'	+1984,90	+21335,40	7,68
10'	+1985,20	+21348,30	12,90
11'	+1974,50	+21353,80	12,03
12'	+1974,70	+21357,50	3,70

ΠΑΛΑΙΟΣ ΑΙΓΙΑΛΟΣ

Κ''	X	Ψ	S
1''	+1962,80	+21223,50	
2''	+1979,00	+21326,80	104,56

Εξασφαλίσεις κορυφών Αιγιαλού και Παραλίας:

Αι εξασφαλίσεις εγένοντο δια πολικών συντεταγμένων εκ των κορυφών της οδεύσεως αποτυπώσεως.

Σν : Κορυφή προσανατολισμού
Σμ : Κορυφή Στάσεως
Κ : Κορυφή Αιγιαλού και Παραλίας.

	Σμ	Σν	φ	S
1	Σ41	Σ42	30,70	21,20
2	Σ41	Σ42	386,20	12,70
3	Σ41	Σ42	329,50	14,60
4	Σ41	Σ42	304,80	25,60
5	Σ41α	Σ42α	383,20	18,20
6	Σ41α	Σ42α	302,10	13,70
7	Σ41α	Σ42α	237,25	35,80
8	Σ41α	Σ42α	244,50	40,20
9	Σ41α	Σ42α	246,20	51,20
10	Σ41α	Σ42α	252,40	53,50
11	Σ41α	Σ42α	258,60	57,00
12	Σ41α	Σ42α	256,90	66,20

Κ'	Σμ	Σν	φ	S
1'	Σ41	Σ42	58,40	14,30
2'	Σ41	Σ42	26,10	4,00
3'	Σ41	Σ42	284,30	9,80
4'	Σ41	Σ42	279,80	27,20
5'	Σ41α	Σ42α	20,70	11,90
6'	Σ41α	Σ42α	239,40	11,00
7'	Σ41α	Σ42α	215,80	29,50
8'	Σ41α	Σ42α	221,80	41,50
9'	Σ41α	Σ42α	231,60	45,20
10'	Σ41α	Σ42α	235,40	58,00
11'	Σ41α	Σ42α	247,50	62,20
12'	Σ41α	Σ42α	247,60	66,00

ΠΑΛΑΙΟΣ ΑΙΓΙΑΛΟΣ

Κ''	Σμ	Σν	Φ	S
1''	Σ41	Σ42	69,10	13,50
2''	Σ41α	Σ42α	237,25	35,80

Τροποποιούμε εν μέρει την αρχικήν έκθεσιν 20 Νοεμβρίου 1978 δια της οποίας είχον καθορισθεί τα εν λόγω όρια. Το τοπογραφικό διάγραμμα εκπονήθηκε τον Μάρτιο 1969. Τα όρια έχουν χαραχθεί από υπ' αριθ. 3 φύλλο του διαγράμματος.


Η Επιτροπή

Ο Πρόεδρος
ΓΕΩΡΓΙΟΣ ΜΙΧ. ΔΕΤΣΗΣ

Τα Μέλη
ΔΗΜ. ΤΖΟΥΜΑΚΙΔΗΣ
Σ. ΠΑΠΑΣΤΕΡΓΙΟΥ

Αθήνα, 19 Οκτωβρίου 1983

Ο ΥΠΟΥΡΓΟΣ
ΔΗΜΗΤΡΙΟΣ ΠΙΤΣΙΩΡΗΣ

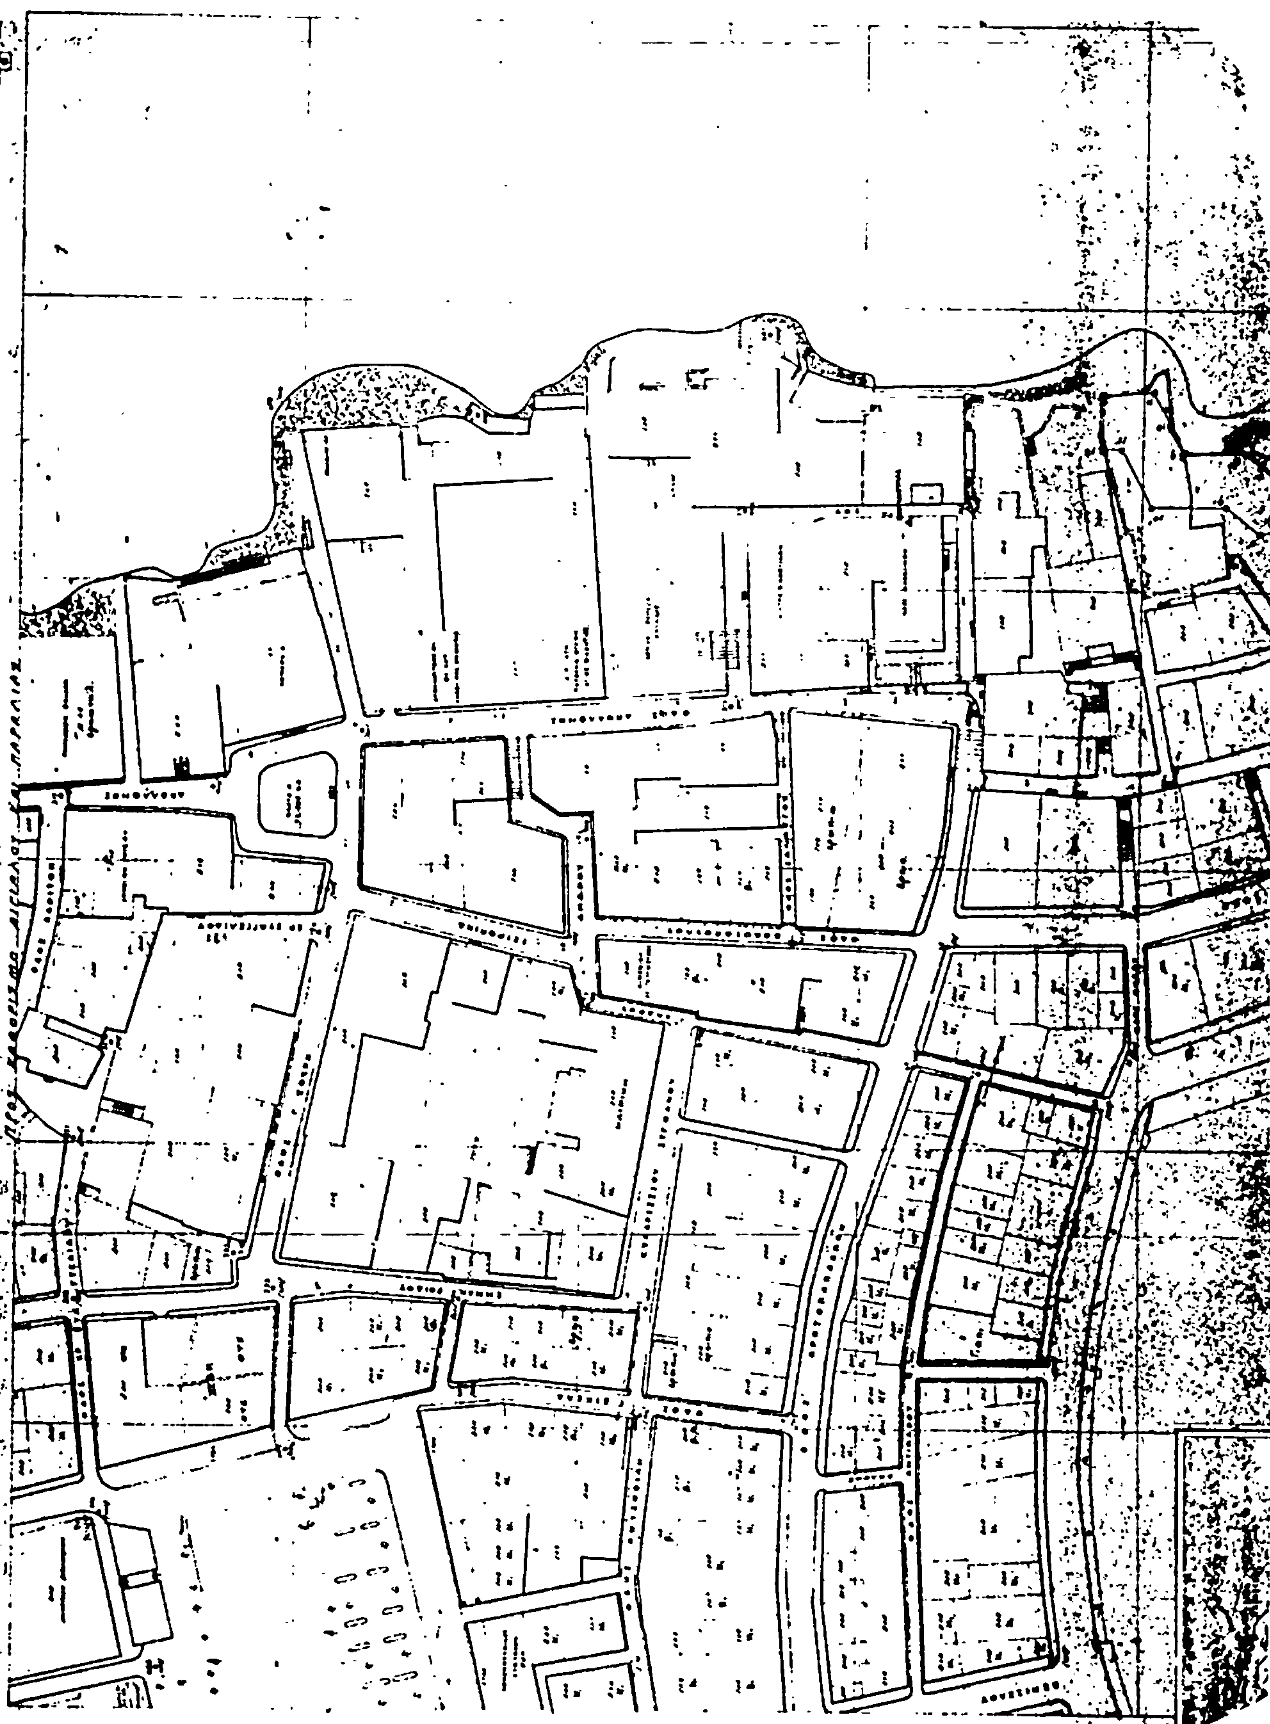
ΕΡΜΟΥΠΟΛΙΣ
ΔΙΑΓΡΑΜΜΑ ΑΠΟΤΥΠΩΣΕΩΣ
ΠΡΟΣ ΚΑΘΟΡΙΣΜΟ ΑΙΓΙΑΛΟΥ ΚΑΙ ΠΑΡΑΛΙΑΣ
Φ. 3


Ν. ΣΥΡΟΣ
SYROS
ΕΡΜΟΥΠΟΛΙΣ



Αριθ. Δ 4750/375 (2)

Έγκριση δημιουργίας ζώνης παραλίας στη θέση «Κλιμάκι» περιοχής Κοινότητας Πετριών Ν. Ευβοίας μπροστά στην ιδιοκτησία Γεωργίου Δράκου.

Ο ΥΠΟΥΡΓΟΣ ΟΙΚΟΝΟΜΙΚΩΝ

Έχοντας υπόψη:

1. Τις διατάξεις των παρ. 2 και 5 του άρθρου 6 του Α.Ν. 2344/1940 «περί αιγιαλού και παραλίας», όπως αντικαταστάθηκαν με τις διατάξεις του άρθρου 13 του Νόμου 1078/1980.

2. Τη σύμφωνη γνώμη του Γενικού Επιτελείου Ναυτικού, που διατυπώθηκε στο Φ 187.2/227/705/24.4.82 έγγραφό του.

3. Την 6742/17.5.82 απόφαση του Νομάρχη Ευβοίας με την οποία επικυρώθηκαν η έκθεση της Επιτροπής και το σχετικό τοπογραφικό διάγραμμα, που δημοσιεύθηκαν στο υπ' αριθ. 346/15.7.82 ΦΕΚ τ. Δ'.

4. Τη 0548/382/19.9.83 κοινή απόφαση των Πρωθυπουργού και Υπουργού Οικονομικών «περί ανάθεσης αρμοδιοτήτων στους Υφυπουργούς Οικονομικών», αποφασίζουμε:

Εγκρίνουμε, για την προσαύξηση του αιγιαλού, τη δημιουργία ζώνης παραλίας στη θέση «Κλιμάκι» περιοχής Κοινότητας Πετριών Ν. Ευβοίας μπροστά στην ιδιοκτησία Γεωργίου Δράκου, όπως αυτή καθορίστηκε από την αρμόδια Επιτροπή του άρθρου 74 του 636/1977 Π. Δ/τος και εικονίζεται στο από Σεπτέμβριο 1981 και με κλίμακα 1:500 τοπογραφικό και υψομετρικό διάγραμμα του Τοπογράφου μηχανικού Δημητρίου Λάμπρου το οποίο έχει θεωρηθεί από τη Δ/νση Πολεοδομίας Χαλκίδος την 29.10.1981 και συνοδεύει την από 19.2.82 έκθεση της εν λόγω Επιτροπής.

Η παρούσα απόφαση μαζί με την Έκθεση της Επιτροπής και το τοπογραφικό διάγραμμα να δημοσιευθούν στην Εφημερίδα της Κυβέρνησης (άρθρο 13 Νόμου 1078/1980).

ΕΚΘΕΣΙΣ

Επιτροπής καθορισμού των ορίων του αιγιαλού στην περιοχή «ΚΛΙΜΑΚΙ» Κοινότητας «Πετριών» (άρθρ. 74 Π.Δ. 636/1977).

Διά τον καθορισμόν το πρώτον των ορίων του αιγιαλού εις περιοχή «ΚΛΙΜΑΚΙ» Κοινότητος «Πετριών» προ ιδιοκτησίας Γεωργίου Δράκου.

Εν Κύμη τη 19.2.1982 οι υπογεγραμμένοι: 1. Αντωνίου Ελευθέριος Οικ. Έφορος Κύμης ως Πρόεδρος, 2. Βαρβιτσιώτης Αντώνιος ΔΤΥΝ ως Μέλος, 3. Κανιώρος Σπυρίδων αναπληρωτής Λιμενάρχης ως Μέλος, αποτελούντες την επιτροπή καθορισμού των ορίων του αιγιαλού δυνάμει του άρθρ. 74 του Π.Δ. 636/1977 και της από 13.2.1979 αποφάσεως Νομάρχου (παρ. 1 άρθρ. 63 του Π.Δ. 636/77) συγκληθείσαι διά της υπ' αριθ. 322—5.2.1982 εντολής του Προέδρου αυτής μετέβημεν επί τόπου εις την προαναφερομένην περιοχήν την 19.2.1982.

Λαβόντες υπ' όψιν:

1. Την από 14.9.1981 αίτησιν του Γεωργ. Δράκου διά της οποίας ζητείται ο καθορισμός των ορίων του αιγιαλού εις την ανωτέρω περιοχήν.

2. Το υπό του Δημ. Λάμπρου συνταχθέν τον Σεπτέμβριο 1981 τοπογραφικόν και υψομετρικόν διάγραμμα εις (1) μία πινακίδα εις κλιμ. 1:500 ηλεγμένον διά την ακρίβειαν της αποτυπώσεως υπό του Θεοδ. Χριστόπουλου την 29.10.1981 και θεωρηθέν υπό της Πολεοδομίας την 29.10.1981 ως το άρθρ. 20 Ν. 719/77 ορίζει.

3. Τας διατάξεις του Α.Ν. 2344/40 ως ούτος ετροποποιήθη ως και την προς τούτον σχετικήν Δικαστηριακήν και Διοικητικήν Νομολογίαν.

4. Την εκ της επιτοπίου μεταβάσεως σχηματισθείσαν αντίληψιν περί του πλάτους της βρεχομένης ζώνης της ξηράς και λοιπών συναφών στοιχείων.

5. Το υπ' αριθ. Φ 187.2/34/82—15.1.1982 έγγραφο ΓΕΝ, αποφασίζει:

1. Καθορίζει επί του ως άνω τοπογραφικού διαγράμματος:

α. Την οριογραμμήν του αιγιαλού δι' ερυθράς συνεχούς πολυγωνικής γραμμής 1—2—3—4—5—6—7—8—9—10—11—12 της οποίας αι κορυφαί εξασφαλίζονται δι' αποστάσεων από σταθερά σημεία.

β. Την οριογραμμήν της παραλίας διά συνεχούς κιτρίνης πολυγωνικής γραμμής 1'—2'—3'—4'—5'—6'—7'—8'—9'—10'—11' της οποίας αι κορυφαί εξασφαλίζονται δι' αποστάσεων από σταθερά σημεία.

2. Αποφαίνεται ότι δεν υφίσταται παλαιός αιγιαλός.

Η Επιτροπή
Ο Πρόεδρος
ΕΛΕΥΘΕΡΙΟΣ ΑΝΤΩΝΙΟΥ

Τα Μέλη
ΑΝΤΩΝ. ΒΑΡΒΙΤΣΙΩΤΗΣ, ΣΠΥΡΙΔ. ΚΑΝΙΩΡΟΣ

Αθήνα, 19 Οκτωβρίου 1983


Ο ΥΦΥΠΟΥΡΓΟΣ

ΔΗΜΗΤΡΙΟΣ ΠΙΤΣΙΩΡΗΣ

ΤΟΠΟΓΡΑΦΙΚΟ ΔΙΑΓΡΑΜΜΑ
ΚΑΘΟΡΙΣΜΟΥ ΟΡΙΩΝ ΑΙΓΙΑΛΟΥ ΚΑΙ ΠΑΡΑΛΙΑΣ

περιοχη	κλιμακι πετριων ευβοιας
κοινοτητα	πετριων
νομαρχια	ευβοιας
εφορια	κυμης
ενδιαφερομενος	γεωργιος δρακος
κλιμακα	1:500
ισοδιασταση	1,0 μ
τριγωνομετρικη εξαρτηση	ανεξαρτητο
υψομετρικη αφετηρια	μεση σταθμη της θαλασσας την ημερα της αποτυπωσεως
μεθοδος αποτυπωσεως	ταχυμετρια
χρονολογια αποτυπωσεως	σεπτεμβριος 1981

αποσπασμα χαρτη 1:50.000

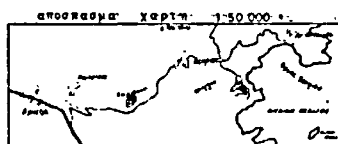

συμβολισμοι

τεχνικο γραφειο μελετων
δημητρη ε. λαμπρου

ΔΗΜΗΤΡΗΣ Ε. ΛΑΜΠΡΟΥ

σεπτεμβριος 1981

	Χ	Ψ
Κ1	368.75	1959.67
Κ2	306.80	2009.00
Κ3	335.36	2073.63
Κ4	371.50	2062.18
Κ5	630.21	[illegible]
Κ6	676.62	2073.53
Κ7	776.30	2062.73
Κ8	777.87	2011.63

θ α λ α σ σ α

ΥΠΟΜΝΗΜΑ ΕΠΙΤΡΟΠΗΣ

1. Το παρον τοπογραφικο διαγραμμα συνοδευει την απο 19-2-1982 εκθεση της επιτροπης καθορισμου των οριων του αιγιαλου (αρθρο 74 του ΠΔ 636/77)
2. Κοκκινη 1-2 ... 11-12 οριογραμμη αιγιαλου
   Κιτρινη 1-2 ... 10-11 οριογραμμη παραλιας
3. Οι κορυφες της οριογραμμης εξασφαλιζονται οπως σημειωνεται στο διαγραμμα με αποστασεις απο σταθερα σημεια
4. Δεν υπαρχουν κτισματα στη ζωνη της παραλιας

Ο Προεδρος

Τα Μελη
1. ...
2. ... ΑΣ ΚΑΝΙΩΡΟΣ ...

Αριθμ. Δ4663/1325 (3)

Δημιουργία ζώνης παραλίας μεταξύ Κοινότητος Ψαθοπύργου και Οικισμού Ροδινής Αχαΐας.

Ο ΥΠΟΥΡΓΟΣ ΟΙΚΟΝΟΜΙΚΩΝ

Έχοντας υπόψη:

1. Τις διατάξεις των παραγρ. 2 και 5 του άρθρου 6 του Α. Ν. 2344/1940 «περί αιγιαλού και παραλίας», όπως αντικαταστάθηκαν με τις διατάξεις του άρθρου 13 του Νόμου 1078/1980.

2. Τη σύμφωνη γνώμη του Γενικού Επιτελείου Ναυτικού, που διατυπώθηκε στο Φ. 187.2/149/17.3.81 έγγραφό του.

3. Την αριθμ. 6985/20.5.81 απόφαση του Νομάρχη Αχαΐας με την οποία επικυρώθηκαν η Έκθεση της Επιτροπής και το σχετικό τοπογραφικό και υψομετρικό διάγραμμα, που δημοσιεύθηκαν στο με αριθμό 423 ΦΕΚ τ. Δ'.

4. Τη 0548/382/83 κοινή απόφαση του Πρωθυπουργού και του Υπουργού Οικονομικών για την ανάθεση αρμοδιοτήτων στους Υφυπουργούς Οικονομικών, αποφασίζουμε:

Εγκρίνουμε, για την προσαύξηση του αιγιαλού, τη ζώνη παραλίας στη θέση μεταξύ Κοινότητος Ψαθοπύργου και Οικισμού Ροδινής Αχαΐας όπως αυτή καθορίστηκε από την αρμόδια Επιτροπή του άρθρ. 74 του 636/77 Π. Δ/τος και εικονίζεται στο από 21.8.80 και με κλίμακα 1:500 τοπογραφικό και υψομετρικό διάγραμμα του πολιτ. μηχ/κού Μ. Παπαδάκη το οποίο έχει θεωρηθεί από τη Δ.Τ.Υ. Ν. Αχαΐας την 5.1.81 και συνοδεύει την από 23.1.81 Έκθεση της εν λόγω Επιτροπής.

Η παρούσα απόφαση μαζί με την έκθεση της Επιτροπής και το τοπογραφικό διάγραμμα να δημοσιευθούν στην Εφημερίδα της Κυβερνήσεως (άρθρο 13 Ν. 1078/1980).

ΕΚΘΕΣΗ

Επιτροπής Καθορισμού των ορίων Αιγιαλού και Παραλίας μεταξύ Κοινότητος Ψαθοπύργου και Οικισμού Ροδινής μπροστά από την ιδιοκτησία των Ι. Βαλλή — Μ. Παπαδάκη — Τ. Παπαδάκη για πρώτη φορά.

Στο Αίγιο σήμερα την 23η Ιανουαρίου 1981 η Επιτροπή Καθορισμού ορίων Αιγιαλού και Παραλίας περιφερείας Οικονομ. Εφορίας Αιγίου αποτελουμένη σύμφωνα με τη διάταξη της παραγράφου 2 του Α.Ν. 263/68 από τους: 1) Νικόλαο Βλάχο, Εφοριακό Τμηματάρχη ως αναπληρωτή του Οικονομ. Εφόρου Αιγίου, και 2) Ιωάννη Καραχάλιο, Αρχικελευστή, ως νόμιμο αναπληρωτή του Λιμενάρχου Αιγίου, 3) Ηλία Κόλλια, τοπογράφο μηχανικό, ως αναπληρωτή του Δ/ντού Δ/νσεως Τεχνικών Υπηρεσιών Νομού Αχαΐας, συνελθούσα στο Κατάστημα της Οικονομ. Εφορίας Αιγίου και έχουσα υπόψη:

1) Το υπ' αριθ. Η. 21561/5.1.1981 έγγραφο της Δ/νσεως Τεχνικών Υπηρεσιών Νομ. Αχαΐας περί συγκροτήσεως της αρμοδίας Επιτροπής Καθορισμού των ορίων Αιγιαλού και Παραλίας στην ανωτέρω περιοχή.

2) Το από 21.8.80 τοπογραφικό και υψομετρικό διάγραμμα του πολιτικού μηχανικού Μιχαήλ Παπαδάκη που θεωρήθηκε την 5.1.81 από τον Δ/ντή των Τεχνικών Υπηρεσιών Νομ. Αχαΐας, υπό κλίμακα 1:500.

3) Τις δ/ξεις του Α.Ν. 1540/38 και του Ν. 719/77 καθώς και τις υπ' αριθ. 64/59 και 630/64 γνωμοδοτήσεις του Νομ. Συμβουλίου του Κράτους.

4) Τα στοιχεία που προέκυψαν κατά τη διενεργηθείσα την 23.1.81 από την Επιτροπή αυτοψία.

5) Το πλήθος των κορυφών της οριογραμμής του Αιγιαλού αρχομένων από το 1 έως το 9 και της οριογραμμής της Παραλίας από το 1' έως το 9', ο τρόπος της εξασφαλίσεως των κορυφών όπως στο συνημμένο διάγραμμα, αποφασίζει:

Καθορίζει επί του ανωτέρω διαγράμματος:

α) Δια συνεχούς ερυθράς γραμμής την οριογραμμή του Αιγιαλού.

β) Δια συνεχούς κιτρίνης γραμμής την οριογραμμή της Παραλίας.

Η Επιτροπή

1. ΝΙΚΟΛΑΟΣ Σ. ΒΛΑΧΟΣ
2. ΙΩΑΝΝΗΣ ΚΑΡΑΧΑΛΙΟΣ
3. ΗΛΙΑΣ ΚΟΛΛΙΑΣ

Αθήνα, 19 Οκτωβρίου 1983

Ο ΥΦΥΠΟΥΡΓΟΣ

ΔΗΜΗΤΡΙΟΣ ΠΙΤΣΙΩΡΗΣ

ΠΙΣΙΝΑ

ΧΩΡΟΣ ΞΕΝΟΔΟΧΕΙΟΥ
«FLORIDA»

23-1-81

ΘΕΡΕΤΡΑ ΙΔΙΟΚΤΗΣΙΑΣ ΕΡΓΟΣΤΑΣΙΩΝ
«ΛΑΔΟΠΟΥΛΟΥ»

Η ΕΠΙΤΡΟΠΗ

1.- Ὁ Πρόεδρος

2.-

3.-

Ἠλίας Γέλλας

Β


ΥΠΟΜΝΗΜΑ

1.- 1-2-3 ... 9


2.- 1'-2-3'...9'

ΚΟΙΝΟΤΙΚΗ ΟΔΟΣ

πρὸς Σφάκα ◄

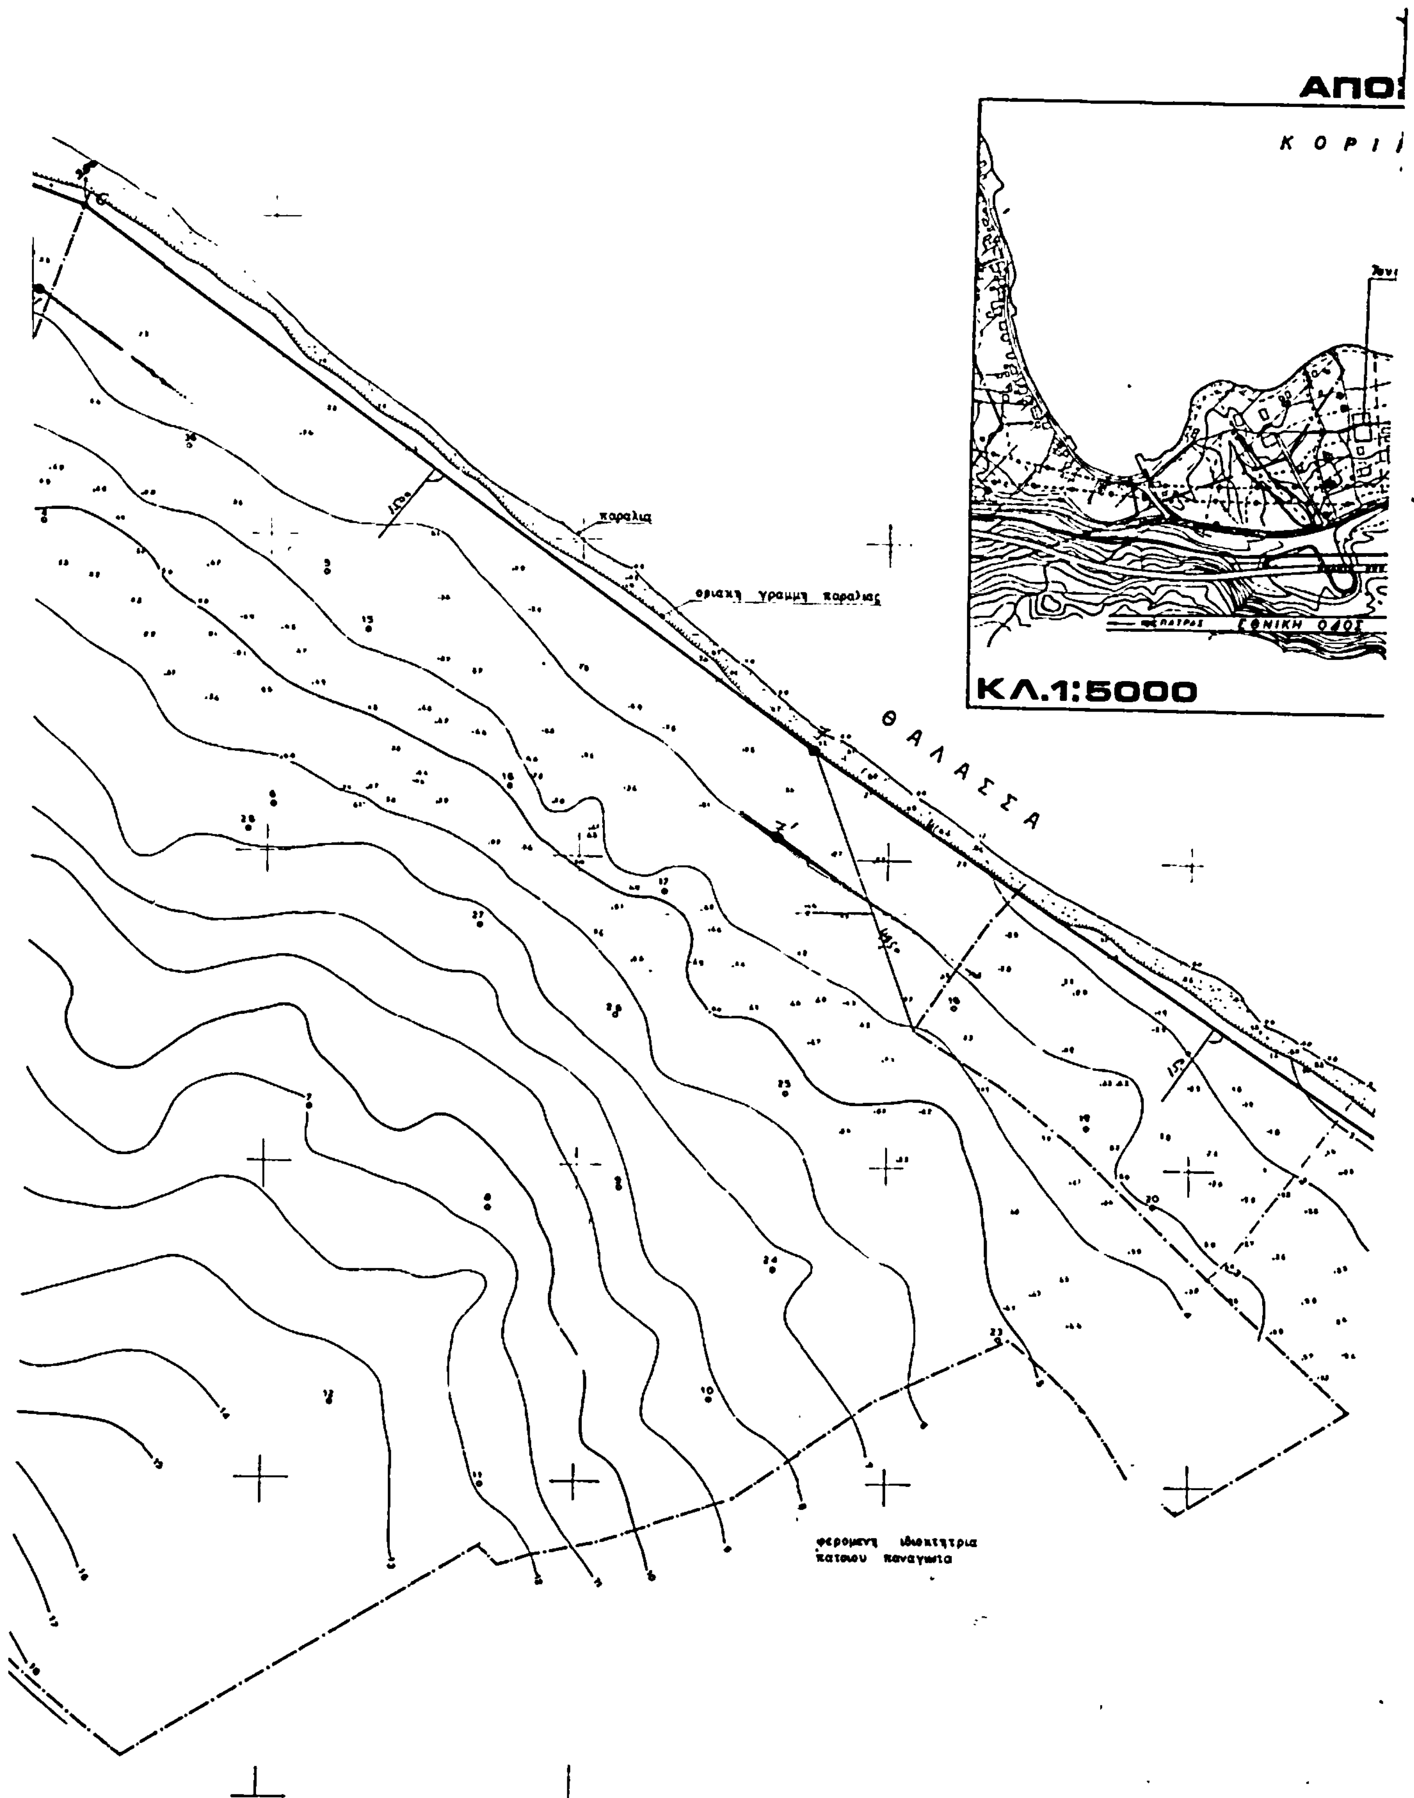
ΑΠΟ
ΚΟΡΙ
ΚΛ.1:5000
ΕΘΝΙΚΗ ΟΔΟΣ
παραλια
οριακη γραμμη παραλιας
ΘΑΛΑΣΣΑ
φερομενη ιδιοκτητρια
κατοιου παναγιωτα


ΕΠΑΣΜΑ ΧΑΡΤΟΥ

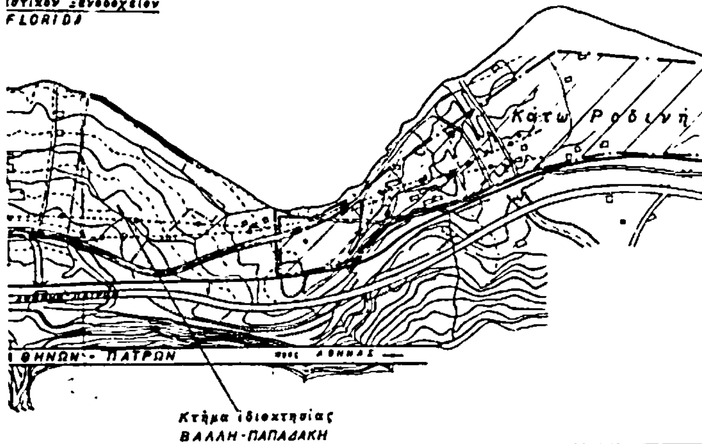

ΝΟΜΑΡΧΙΑ ΑΧΑΙΑΣ
ΤΟΠΟΓΡΑΦΙΚΟΝ ΔΙΑΓΡΑΜΜΑ ΔΙΑ ΤΟΝ ΚΑΘΟΡΙΣΜΟΝ ΟΡΙΩΝ ΘΑΛΑΣΣΙΑΣ ΠΕΡΙΟΧΗΣ ΜΕΤΑΞΥ ΚΟΙΝΟΤΗΤΟΣ ΨΑΘΟΠΥΡΓΟΥ ΚΑΙ ΟΙΚΙΣΜΟΥ ΡΟΔΙΝΗΣ.
Τριγωνομετρικών εξαρτήσεις ανεξάρτητος Υψομετρικόν αφετηρία μέση στάθμη θαλάσσης Μέθοδος αποτυπώσεως ταχυμετρική Ενδιαφερόμενοι Ι. ΒΑΛΛΗΣ - Μ. ΠΑΠΑΔΑΚΗΣ Τ. ΠΑΠΑΔΑΚΗ
ΣΗΜΕΙΩΣΙΣ Όπως εμφαίνεται από το σχέδιον, το πλάτος της ζώνης της παραλίας είναι πολύ περιορισμένον με όριον ένα κατακόρυφο τοίχωμα εδάφους σε υψόμετρα κυμαινόμενα μεταξύ ενός ελαχίστου +0.60 & ενός μεγίστου +2.20μ
ΚΛΙΜΑΞ 1:500


21-8-80

ΜΙΧΑΗΛ Ν. ΠΑΠΑΔΑΚΗΣ

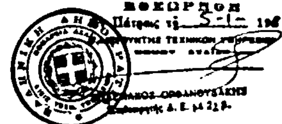

Ελέγχθηκε από Επιθεώρ. 5-1-1981

ΟΙΚΙΣΜΟΣ ΡΟΔΙΝΗΣ

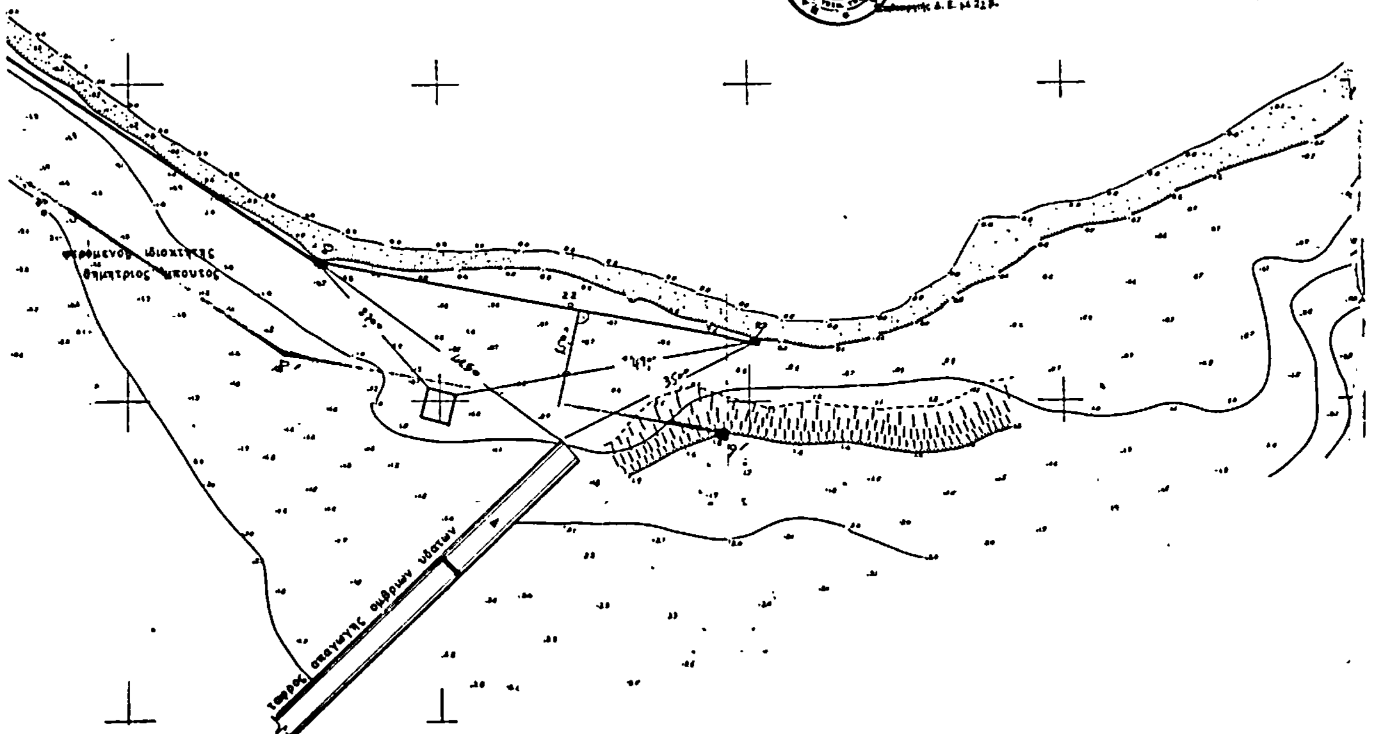

Αριθ. Σ3447/1220 (4)

Έγκριση δημιουργίας ζώνης παραλίας στη θέση ΟΤΖΙΑ νήσου Κέας μπροστά από ιδιοκτησία κληρονόμων Φρ. Αλεξάνδρου.

Ο ΥΠΟΥΡΓΟΣ ΟΙΚΟΝΟΜΙΚΩΝ

Έχοντας υπόψη:

1. Τις διατάξεις των παραγρ. 2 και 5 του άρθρου 6 του Α.Ν. 2344/1940 «περί αιγιαλού και παραλίας», όπως αντικαταστάθηκαν με τις διατάξεις του άρθρου 13 του Νόμου 1078/1980.

2. Τη σύμφωνη γνώμη του Γενικού Επιτελείου Ναυτικού, που διατυπώθηκε στο Φ.187.2/601/82/Σ. 1958/3.11.1982 έγγραφό του.

3. Τη 1770/14.4.1983 απόφαση του Νομάρχη Κυκλάδων με την οποία επικυρώθηκαν η έκθεση της Επιτροπής και το σχετικό τοπογραφικό διάγραμμα, που δημοσιεύθηκαν στο αριθ. 253/21.6.1983 ΦΕΚ τ.Δ'.

4. Τη 0548/382/19.9.1983 κοινή απόφαση των Πρωθυπουργού και Υπουργού Οικονομικών «περί ανάθεσης αρμοδιοτήτων στους Υφυπουργούς Οικονομικών», αποφασίζουμε:

Εγκρίνουμε, για την προσαύξηση του αιγιαλού, τη δημιουργία ζώνης παραλίας στη θέση ΟΤΖΙΑ νήσου Κέας μπροστά από ιδιοκτησία κληρονόμων Φρ. Αλεξάνδρου όπως αυτή καθορίστηκε από την αρμόδια Επιτροπή του άρθρου 74 του 636/1977 Π. Δ/τος και εικονίζεται στο από Ιανουαρίου 82 και με κλίμακα 1:500 τοπογραφικό και υψομετρικό διάγραμμα του τοπογράφου μηχανικού Γεωργόπουλου Ιωάννη το οποίο έχει θεωρηθεί από το Δ/ντή ΤΥΝΚ την 31.8.1982 και συνοδεύει την από 16.8.1982 έκθεση της εν λόγω Επιτροπής.

Η παρούσα απόφαση μαζί με την Έκθεση της Επιτροπής και το τοπογραφικό διάγραμμα να δημοσιευθούν στην Εφημερίδα της Κυβέρνησης (άρθρο 13 Νόμου 1078/1980).

ΝΕΟ ΠΡΑΚΤΙΚΟ

Καθορισμού γραμμής Αιγιαλού και παραλίας στη θέση ΟΤΖΙΑ νήσου Κέας.

Κέα 16.8.1982 ημέρα Δευτέρα και ώρα 11.00 π.μ. οι υπογεγραμμένοι: 1) Γιαννόπουλος Χρήστος Οικον. έφορος Ν. Κέας ως Πρόεδρος, 2) Μουρελάτος Σπύρος Ανθ/στής Λ. Σ. Λιμενάρχης Ν. Κέας, 3) Λεφάκης Αυγουστής Τοπογράφος Μηχ. νόμιμος αναπληρωτής Δ/ντή Τεχν. Υπηρ. Νομαρχίας Κυκλάδων, που αποτελούν την επιτροπή καθορισμού Αιγιαλού και Παραλίας στη νήσο Κέα, σύμφωνα με την αριθ. ΟΙΕ6897/8.12.72 απόφαση όπως αυτή ορίζεται με τον Α. Ν. 263/68, έχοντας υπόψη τις υποδείξεις που αναφέρονται στο με αριθμό 1872/375/73/6.10.73 έγγραφο του Γενικού Επιτελείου Ναυτικού, καθώς και το τοπογραφικό διάγραμμα που συντάχθηκε από το Γεωργόπουλο Ιωάννη, Αγρ. και Τοπογράφο Μηχ. σε κλίμακα 1:500 χαράσσουμε εκ νέου τα όρια του Αιγιαλού (κόκκινη γραμμή 1,2,3,....) και της παραλίας (κίτρινη γραμμή 1',2',3',....) μπροστά από την ιδιοκτησία κληρονόμων Φρ. Αλεξάνδρου στην περιοχή ΟΤΖΙΑ νήσου Κέας όπως ακριβώς υποδεικνύεται στην παράγραφο 2 εδάφιο 3 του πιο πάνω αναφερόμενου εγγράφου του Γ.Ε.Ν.

Σύμφωνα με το άρθρο 5 παράγραφος 1 Α. Ν. 2344/40 και τη γνωμοδότηση ΝΣΚ 630/64 «εξαιρούνται από τη λωρίδα της παραλίας τα κτίσματα που περιλαμβάνονται σ' αυτή ή τμήματα κτισμάτων».

Το πρακτικό αυτό αφού συντάχθηκε σε οκτώ (8) αντίγραφα και διαβάστηκε από τα μέλη της επιτροπής υπογράφεται όπως πιο κάτω:

Η Επιτροπή

Ο Πρόεδρος
ΧΡΗΣΤΟΣ ΓΙΑΝΝΟΠΟΥΛΟΣ

Τα Μέλη
ΣΠΥΡΟΣ ΜΟΥΡΕΛΑΤΟΣ, ΑΥΓ. ΛΕΦΑΚΗΣ

Αθήνα, 19 Οκτωβρίου 1983

Ο ΥΦΥΠΟΥΡΓΟΣ
ΔΗΜΗΤΡΙΟΣ ΠΙΤΣΙΩΡΗΣ

ΤΟΠΟΓΡΑΦΙΚΟΝ
ΠΕΡΙΟΧΗΣ
ΝΗΣΟΥ

Σύμφωνα με το άρθρο 5 παράγραφο 1 ΑΝ 2344/40 και τη γνωμοδότηση ΝΣΚ 030/1964 εξαιρούνται από τη λωρίδα της παραλίας τα κτίσματα που περιλαμβάνονται επ' αυτή ή τμήματα κτισμάτων

Η ΕΠΙΤΡΟΠΗ Κέα 16-8-82

Ο ΠΡΟΕΔΡΟΣ
ΓΙΑΝΝΟΠΟΥΛΟΣ ΧΡΗΣΤΟΣ
ΟΙΚΟΝ. ΕΦΟΡΟΣ Ν. ΚΕΑΣ
τ.υ.


1) ΜΑΥΡΕΛΑΤΟΣ ΣΠΥΡΟΣ
ΑΝ/ΣΤΗΣ Λ.Σ.
ΛΙΜΕΝΑΡΧΗΣ ΚΕΑΣ
τ.υ.


2) ΑΥΓΟΥΣΤΗΣ ΛΕΦΑΚΗΣ τ.υ.
ΤΟΠΟΓΡΑΦΟΣ ΜΗΧ. ΜΕ ΣΥΜΒΑΣΗ

ΕΘΕΩΡΗΘΗ
Έν Ερμουπόλει τη 31-8-1982
ο Διευθυντής Τεχνικών Υπηρεσιών
Νομαρχίας Κυκλάδων
τ.υ.
ΔΗΜΗΤΡΙΟΣ ΤΣΟΥΜΑΚΙΔΗΣ
Νομομηχανικός με Β' β.


Επιληφθείσα στο πεδίο για την ακρίβεια της αποτυπώσεως
Ο ΣΥΝΤΑΞΑΣ
τ.υ.
Αυγούστης Λεφάκης

Συνοδεύει την από 16.8.82 έκθεση καθορισμού της επιτροπής.

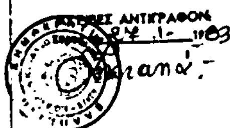

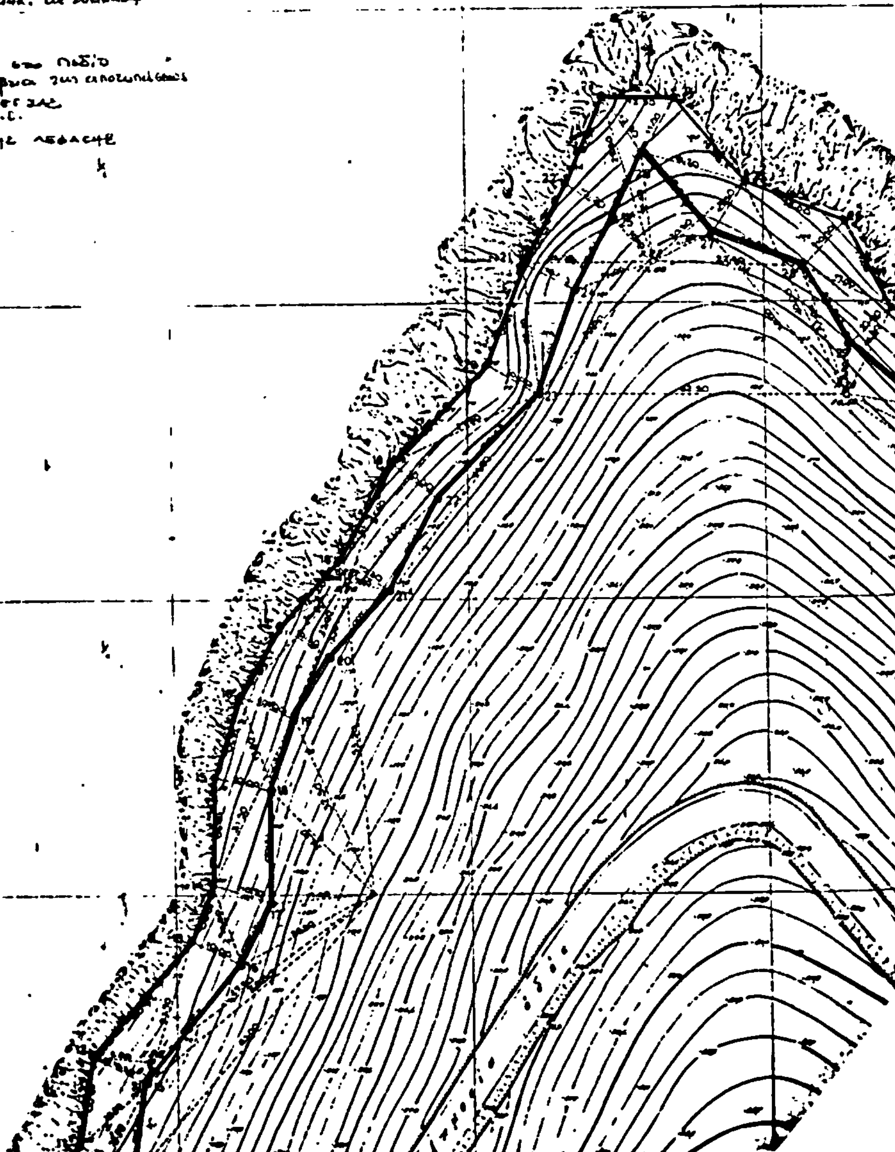

…ΓΡΑΜΜΑ
…ΤΖΙΑΣ"
ΚΕΑΣ

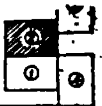

Καστριανών


Παρατηρήσεις : (α) Τὸ κτίσμα ποὺ βρίσκεται στὴ ζώνη παραλίας εἶναι ἰσόγεια κατοικία ἐμβαδοῦ 70 τ.μ. μετὰ βεράντας καὶ ἐξωτερικοῦ WC.

(β) Τὸ παρὸν τοπογραφικὸ διάγραμμα συνοδεύει τὴν ἀπὸ 16-8-82 δήλωση τῆς 4998/30-7-82 ἐπιστολῆς τῆς Νομαρχίας Κυκλάδων.

ΙΑΝΟΥΑΡΙΟΣ 1982

Ο ΣΥΝΤΑΞΑΣ

ΙΩΑΝΝΗΣ Π. ΓΕΩΡΓΟΠΟΥΛΟΣ
ΔΙΠΛ. ΑΓΡ. & ΤΟΠΟΓΡ. ΜΗΧΑΝΙΚΟΣ
ΕΘΝΙΚΟΥ ΜΕΤΣΟΒΙΟΥ ΠΟΛΥΤΕΧΝΕΙΟΥ
ΜΕΛΟΣ Τ.Ε.Ε. [illegible]
ΚΑΡΝΕΑΔΟΥ 9 [illegible]

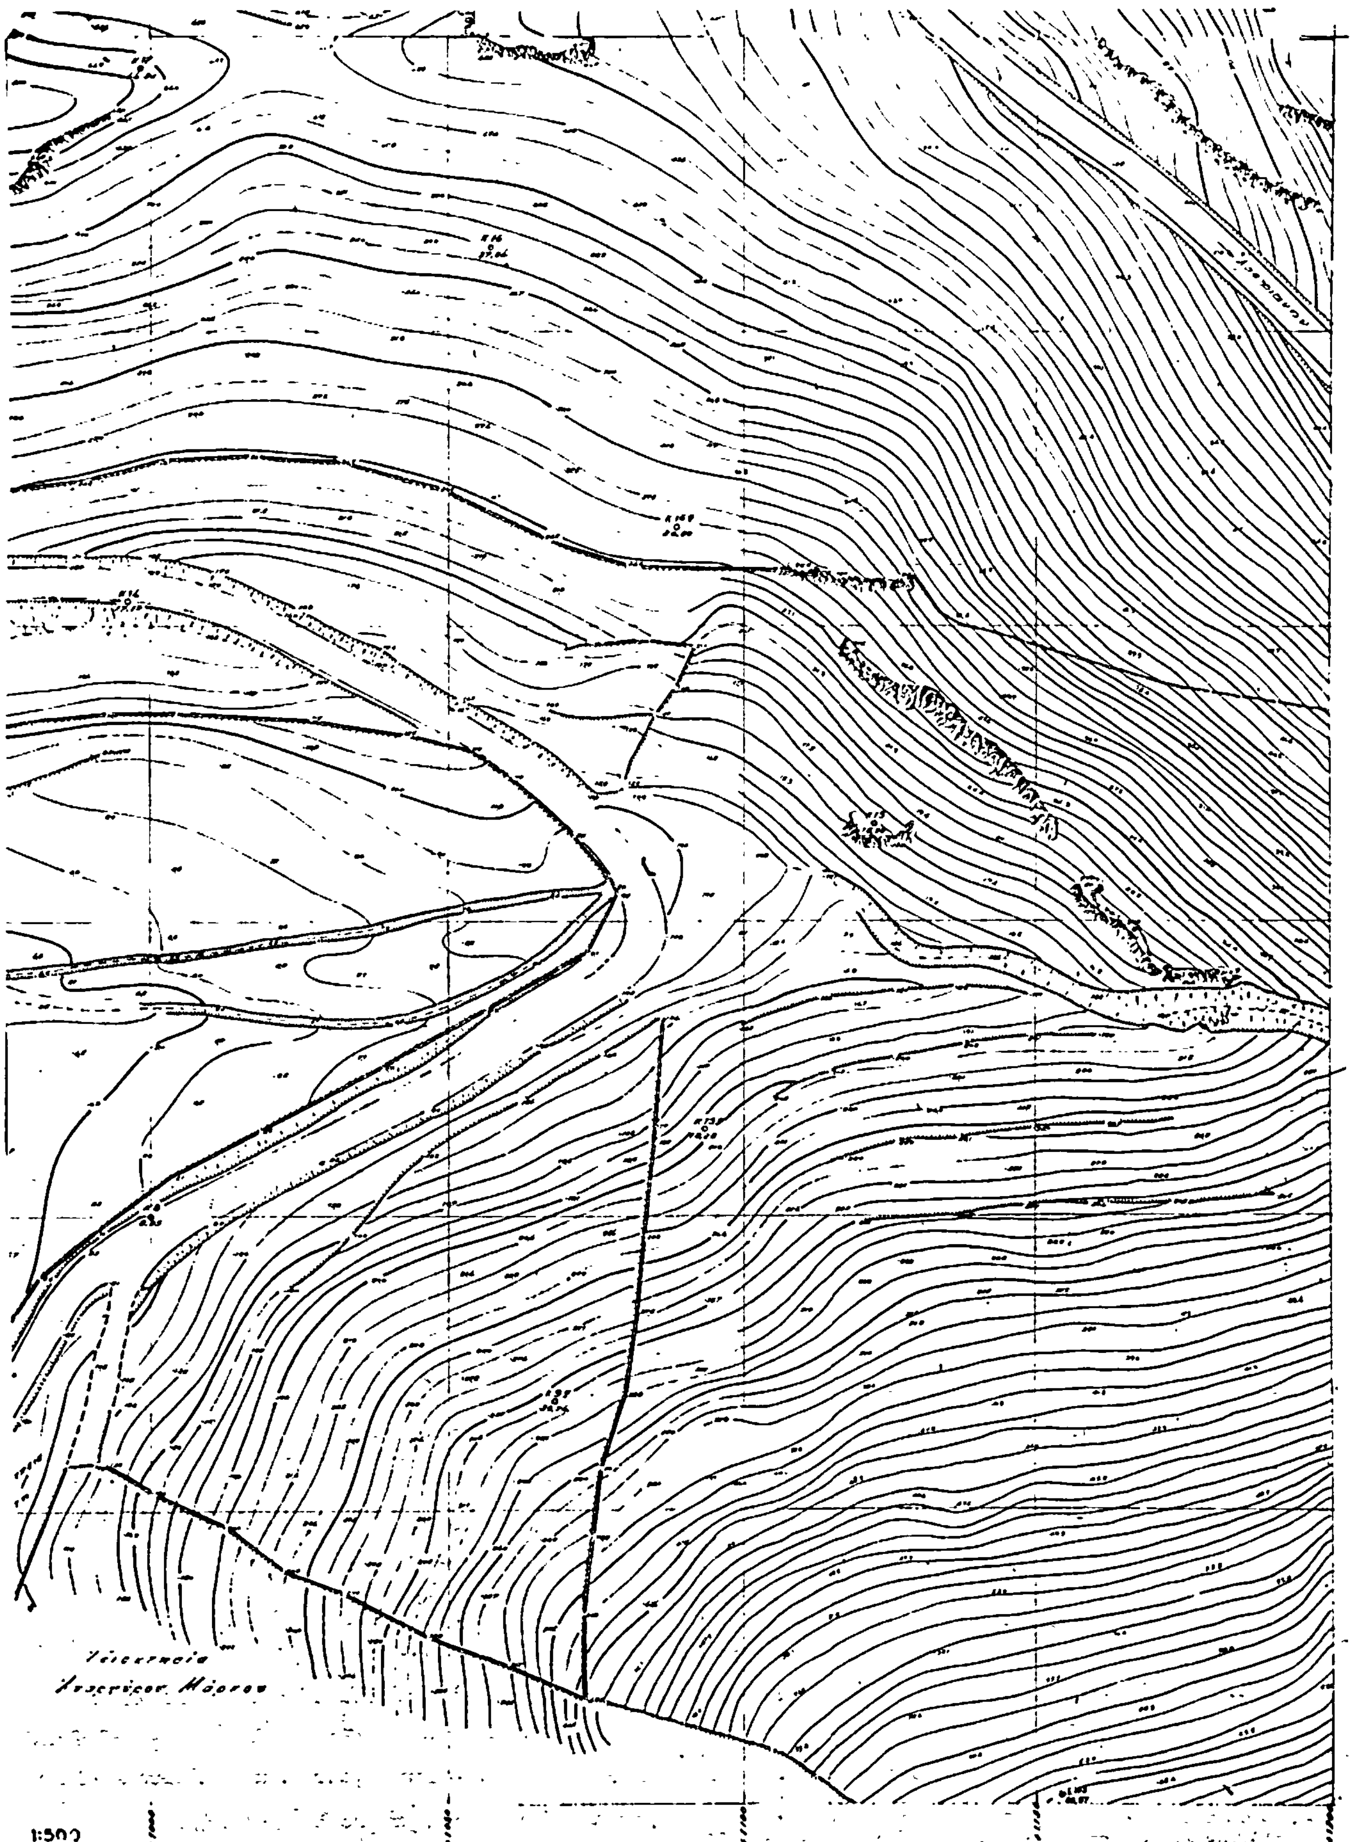
1:500

Η ΥΠΗΡΕΣΙΑ ΤΟΥ ΕΘΝΙΚΟΥ ΤΥΠΟΓΡΑΦΕΙΟΥ

ΓΝΩΣΤΟΠΟΙΕΙ ΟΤΙ:

Η ετήσια συνδρομή της Εφημερίδας της Κυβερνήσεως, η τιμή των φύλλων της που πωλούνται τμηματικά και τα τέλη δημοσιεύσεων στην Εφημερίδα της Κυβερνήσεως, καθορίσθηκαν από 1 Ιανουαρίου 1983 ως ακολούθως:

Α'. ΕΤΗΣΙΕΣ ΣΥΝΔΡΟΜΕΣ

1. Για το Τεύχος Α'	Δραχ.	2.500
2. » » » Β'	»	4.000
3. » » » ΤΑΠΣ	»	3.000
4. » » » Γ'	»	1.500
5. » » » Δ'	»	3.500
6. » » » Νομικών Προσώπων Δ. Δ. κτλ.	»	1.500
7. » » » Αν. Ειδ. Δικαστηρίου	»	300
8. » » » Παράρτημα	»	800
9. » » » Ανωνύμων Εταιρειών κτλ.	»	10.000
10. » » Δελτίο Εμπορικής και Βιομηχανικής Ιδιοκτησίας	»	800
11. Για όλα τα τεύχη και το Δ.Ε.Β.Ι.	»	20.000

Οι Δήμοι και οι Κοινότητες του Κράτους καταβάλλουν το 1/2 των ανωτέρω συνδρομών.

Υπέρ του Ταμείου Αλληλοβοηθείας Προσωπικού του Εθνικού Τυπογραφείου (ΤΑΠΕΤ) αναλογούν τα εξής ποσά:

1. Για το Τεύχος Α'	Δραχ.	125
2. » » » Β'	»	200
3. » » » ΤΑΠΣ	»	150
4. » » » Γ'	»	75
5. » » » Δ'	»	175
6. » » » Νομικών Προσώπων Δ.Δ. κτλ.	»	75
7. » » » Αν. Ειδ. Δικαστηρίου	»	15
8. » » » Παράρτημα	»	40
9. » » » Ανωνύμων Εταιρειών κτλ.	»	500
10. » » Δελτίο Εμπ. και Βιομ. Ιδιοκτησίας	»	40
11. Για όλα τα τεύχη	»	1000

Β'. ΤΙΜΗ ΦΥΛΛΩΝ

Η τιμή πωλήσεως κάθε φύλλου, μέχρις 8 σελ., είναι 10 δραχ., από 9 ως 24 σελ. 15 δρχ., από 25 ως 48 σελ. 25 δρχ., από 49 ως 80 σελ. 40 δρχ., από 81 σελ. και πάνω η τιμή πωλήσεως κάθε φύλλου προσαυξάνεται κατά 50 δρχ. ανά 80 σελίδες.

Γ'. ΤΙΜΗ ΦΩΤΟΑΝΤΙΓΡΑΦΩΝ

Η τιμή διαθέσεως στο κοινό των εκδιδόμενων από το Εθνικό Τυπογραφείο φωτοαντιγράφων των διάφορων φύλλων της Εφημερίδας της Κυβερνήσεως καθορίζεται σε τέσσερις (4) δραχμές κατά σελίδα.

Δ'. ΤΕΛΗ ΔΗΜΟΣΙΕΥΣΕΩΝ

Ι. Στο τεύχος Ανωνύμων Εταιρειών και Εταιρειών Περιωρισμένης Ευθύνης:

Α'. Ανωνύμων Εταιρειών:

1. Των καταστατικών	Δραχ.	25.000
2. Των αποφάσεων για συγχώνευση ανωνύμων εταιρειών	»	25.000
3. Των κωδικοποιήσεων των καταστατικών (ΦΕΚ 309/67, τ. Β')	»	15.000
4. Των τροποποιήσεων των καταστατικών	»	8.000
5. Των ισολογισμών κάθε χρήσης	»	10.500
6. Των υπουργικών αποφάσεων για παροχή άδειας επέκτασης των εργασιών Ασφαλιστικών Εταιρειών, των εκθέσεων εκτίμησης περιουσιακών στοιχείων και των αποφάσεων του Δ.Σ. του ΕΛΤΑ, με τις οποίες εγκρίνονται και δημοσιεύονται οι κανονισμοί αυτού	»	9.000
7. Των αποφάσεων για εγκατάσταση υποκαταστήματος, διορισμού γενικού πράκτορα και παροχή πληρεξουσιότητας αντιπροσώπευσης στην Ελλάδα αλλοδαπών Εταιρειών και των αποφάσεων για μεταβίβαση του χαρτοφυλακίου Ασφαλιστικών Εταιρειών κατά το άρθρο 59 παρ. 1. του Ν.Δ. 400/1.9.70	»	6.000
8. Των ανακοινώσεων γιά κάθε μεταβολή που γίνεται με απόφαση Γ.Σ. ή Δ.Σ., των προσκλήσεων σε γενικές συνελεύσεις, των κατά το άρθρο 32 του Ν. 3221/24 γνωστοποιήσεων, των ανακοινώσεων που προβλέπονται από το άρθρο 59 παρ. 3 του Ν.Δ. 400/1970 για Αλλοδαπές Ασφαλιστικές Εταιρείες, των αποφάσεων του Διοικητικού Συμβουλίου του ΕΛΤΑ που αναφέρονται σε προσωρινές διατάξεις και των αποφάσεων του Υπ. Συγκοινωνιών για τους ΗΛΠΑΠ — ΗΣΑΠ — ΟΣΕ	»	2.800
9. Των συνοπτικών μηνιαίων [illegible] των Τραπεζικών Εταιρειών	»	2.800
10. Των αποφάσεων της επιτροπής του Χρηματιστηρίου για την εισαγωγή χρεωγράφων στο χρηματιστήριο για διαπραγμάτευση, σύμφωνα με τις διατάξεις του άρθρου 2 παρ. 3 Α.Ν. 148/1967	Δραχ.	2.800
11. Των αποφάσεων της επιτροπής κεφαλαιαγοράς για τη διαγραφή χρεωγράφων από το χρηματιστήριο, σύμφωνα με τις διατάξεις του άρθρου 2 παρ. 4 Α. Ν. 148/67	»	2.800
12. Των αποφάσεων για την έγκριση τιμολογίων των Ασφαλιστικών Εταιρειών	»	2.000

Β'. Εταιρειών Περιωρισμένης Ευθύνης:

1. Των καταστατικών	»	2.800
2. Των κωδικοποιήσεων των καταστατικών	»	2.800
3. Των ισολογισμών κάθε χρήσης	»	3.200
4. Των εκθέσεων εκτίμησης περιουσιακών στοιχείων	»	2.800
5. Των τροποποιήσεων των καταστατικών (για κάθε συμβολαιογραφική πράξη)	»	1.200
6. Των ανακοινώσεων με συμβολαιογραφική πράξη	»	1.200
7. Των ανακοινώσεων με απόφαση της Γ.Σ.	»	1.000
8. Των προσκλήσεων σε γενικές συνελεύσεις	»	1.000

Γ'. Αλληλασφαλιστικών Συνεταιρισμών — Αλληλασφαλιστικών Ταμείων και Φιλανθρωπικών Σωματείων:

1. Των υπουργικών αποφάσεων για τη χορήγηση άδειας λειτουργίας Αλληλασφαλιστικών Συνεταιρισμών — Αλληλασφαλιστικών Ταμείων	»	2.800
2. Των ισολογισμών των ανωτέρω Συνεταιρισμών, Ταμείων και Σωματείων	»	3.200

Δ'. Των δικαστικών πράξεων:

ΙΙ. Στο Τέταρτο τεύχος:

Των δικαστικών πράξεων για παρακατάθεση αποζημιώσεως	»	1.200

Ε'. ΚΑΤΑΒΟΛΗ ΣΥΝΔΡΟΜΩΝ - ΤΕΛΩΝ ΔΗΜΟΣΙΕΥΣΕΩΝ ΚΑΙ ΠΟΣΟΣΤΩΝ Τ.Α.Π.Ε.Τ.

1. Οι συνδρομές του εσωτερικού και τα τέλη δημοσιεύσεων προκαταβάλλονται στα Δημόσια Ταμεία έναντι αποδεικτικού είσπραξης, το οποίο φροντίζει ο ενδιαφερόμενος να το στείλει στο Εθνικό Τυπογραφείο.

2. Οι συνδρομές του εξωτερικού είναι δυνατό να στέλνονται και σε ανάλογο συνάλλαγμα με επιταγή στο όνομα του Διευθυντή Διαχειρίσεως του Εθνικού Τυπογραφείου.

3. Το υπέρ του ΤΑΠΕΤ ποσοστό επί των ανωτέρω συνδρομών και τελών δημοσιεύσεων καταβάλλεται ως εξής:

α) στην Αθήνα: στο Ταμείο του ΤΑΠΕΤ (Κατάστημα Εθνικού Τυπογραφείου).

β) στις υπόλοιπες πόλεις του Κράτους: στα Δημόσια Ταμεία και αποδίδεται στο ΤΑΠΕΤ σύμφωνα με τις 192378/3639/1947 (ΡΟΝΕΟ 185) και 178048/5321/31.7.65 (ΡΟΝΕΟ 139) εγκύκλιες διαταγές του Γ.Λ.Κ.

γ) στις περιπτώσεις συνδρομών εξωτερικού: όταν η αποστολή τους γίνεται με επιταγές μαζί μ' αυτές στέλνεται και το υπέρ του ΤΑΠΕΤ ποσοστό.

ΑΠΟ ΤΟ ΕΘΝΙΚΟ ΤΥΠΟΓΡΑΦΕΙΟ